



Johanniter-Quartier Michendorf



Wohnung 109 - 1 1/2 Zimmer
1. Obergeschoss - 39,74 m²

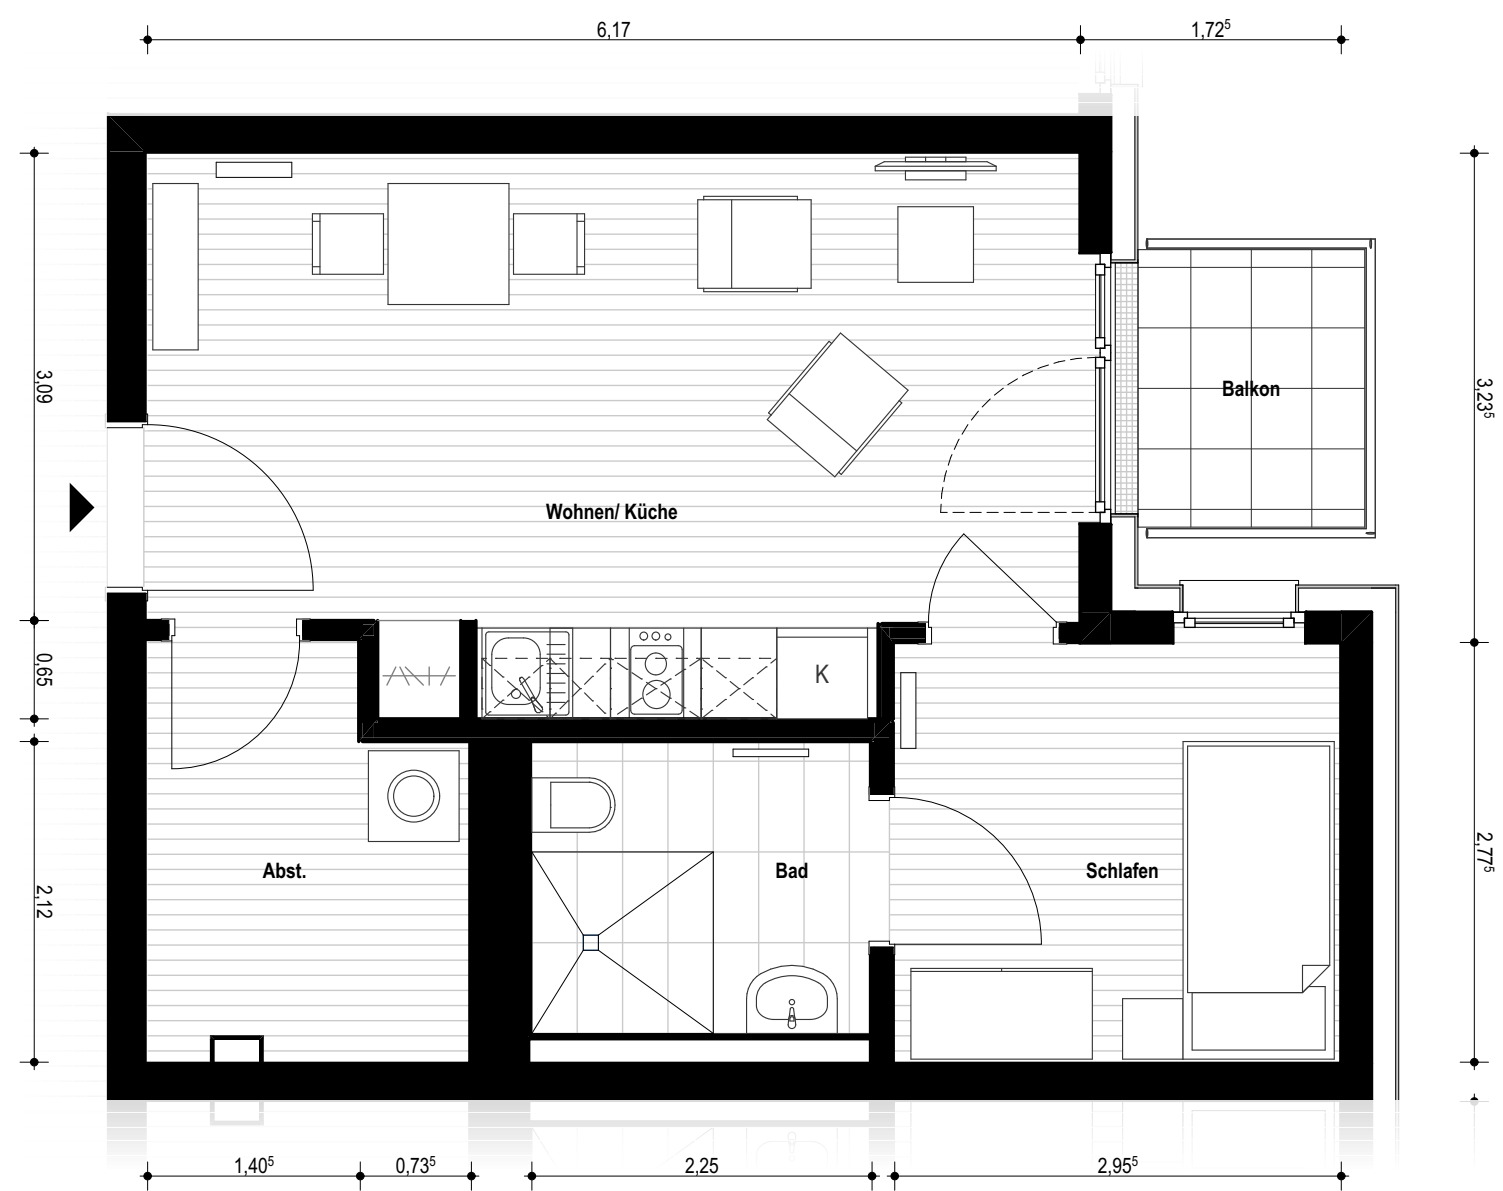

1 1/2 Zimmer Wohnung	
Küche/ Wohnen	21,06 m²
Schlafen	8,33 m²
Bad	4,28 m²
Abstell	5,38 m²
Wohnfläche netto	39,05 m²
Balkon (100 %)	2,75 m²
anrechenbar (25 %)	0,69 m²
Wohnfläche gesamt	39,74 m²

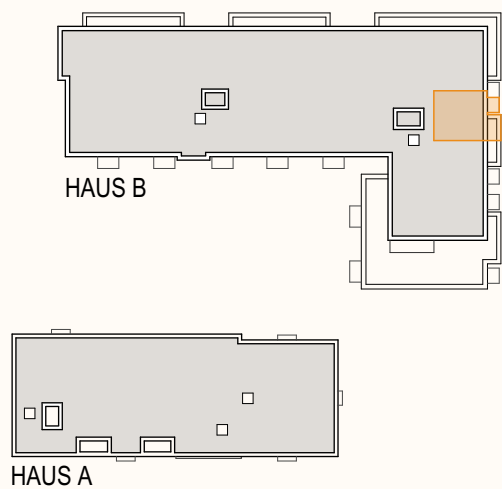

Das Bild- und Planmaterial dient der vorläufigen Illustration des Vorhabens. Möblierungsbeispiel und Küchendarstellung sind exemplarisch. Abweichungen in einem späteren Planungsstadium bleiben ausdrücklich vorbehalten. Alle Flächen wurden digital ermittelt, mit Putzabzug, ohne Fenster- und Türnischen. Bemaßung auf Rohbau bezogen. Geringe Flächenabweichung sind innerhalb eines Grundrisstyps möglich.

Planstand: 03.02.2021

