


Johanniter-Quartier Michendorf



Wohnung 216 - 2 Zimmer
2. Obergeschoss - 51,78 m²

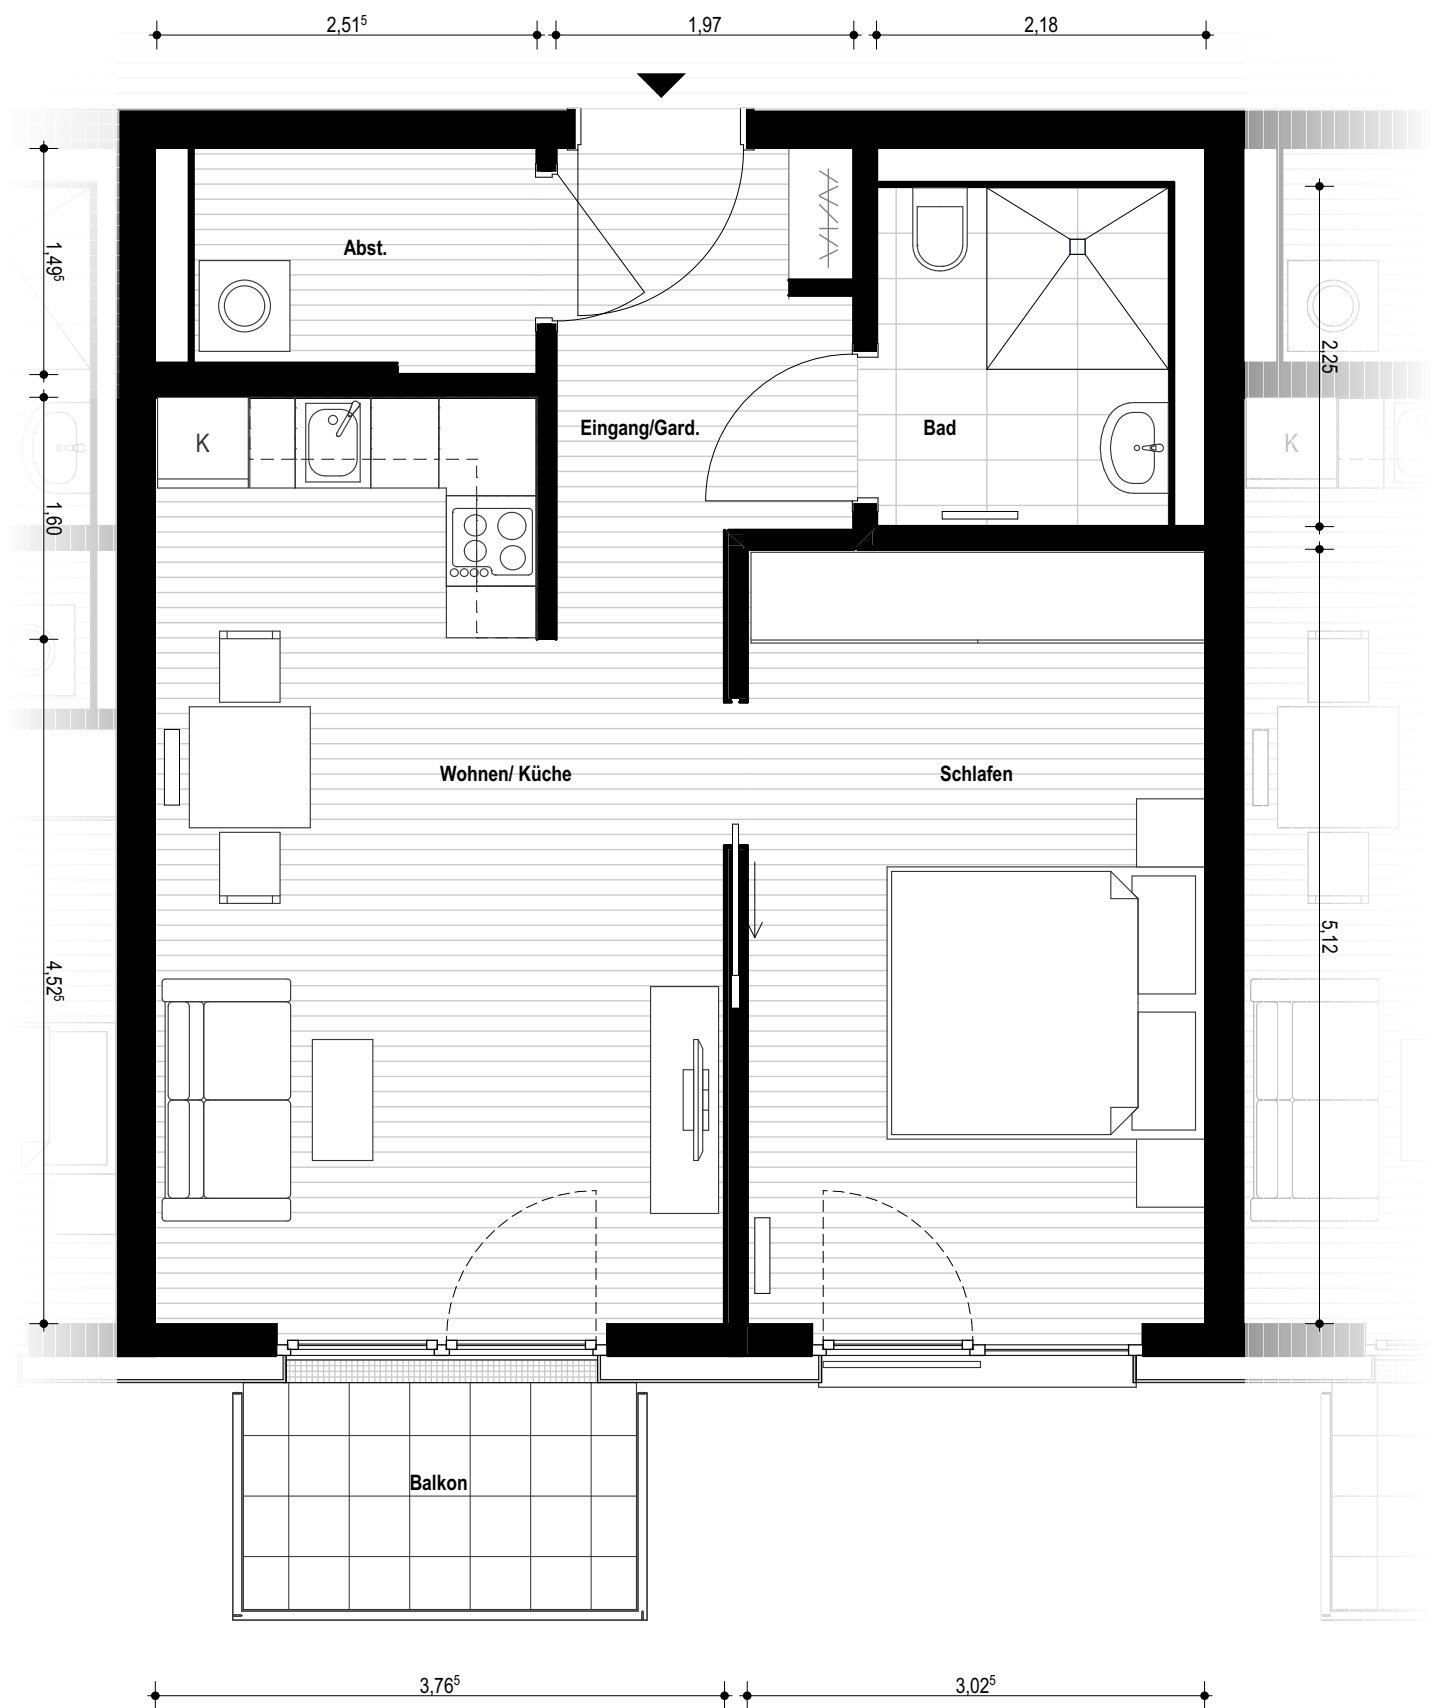


2 Zimmer Wohnung

Eingang/Garderobe	5,69 m²
Küche/ Wohnen	21,04 m²
Schlafen	15,54 m²
Bad	4,28 m²
Abstell	3,28 m²

Wohnfläche netto	49,83 m²
------------------	----------

Balkon (100 %)	3,90 m²
anrechenbar (50 %)	1,95 m²

Wohnfläche gesamt	51,78 m²
-------------------	----------

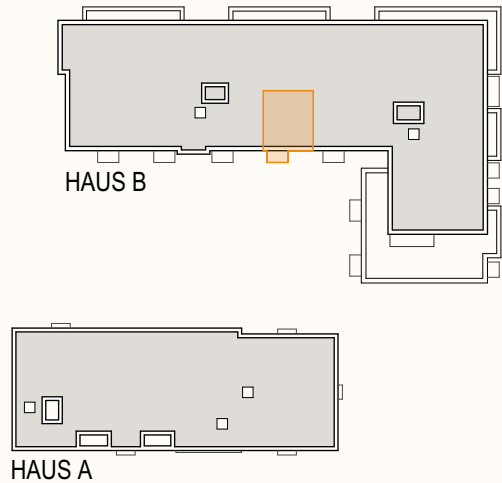

Das Bild- und Planmaterial dient der vorläufigen Illustration des Vorhabens. Möblierungsbeispiel und Küchendarstellung sind exemplarisch. Abweichungen in einem späteren Planungsstadium bleiben ausdrücklich vorbehalten. Alle Flächen wurden digital ermittelt, mit Putzabzug, ohne Fenster- und Türnischen. Bemaßung auf Rohbau bezogen. Geringe Flächenabweichung sind innerhalb eines Grundrisstyps möglich.

Planstand: 16.11.2020

