



Johanniter-Quartier Michendorf

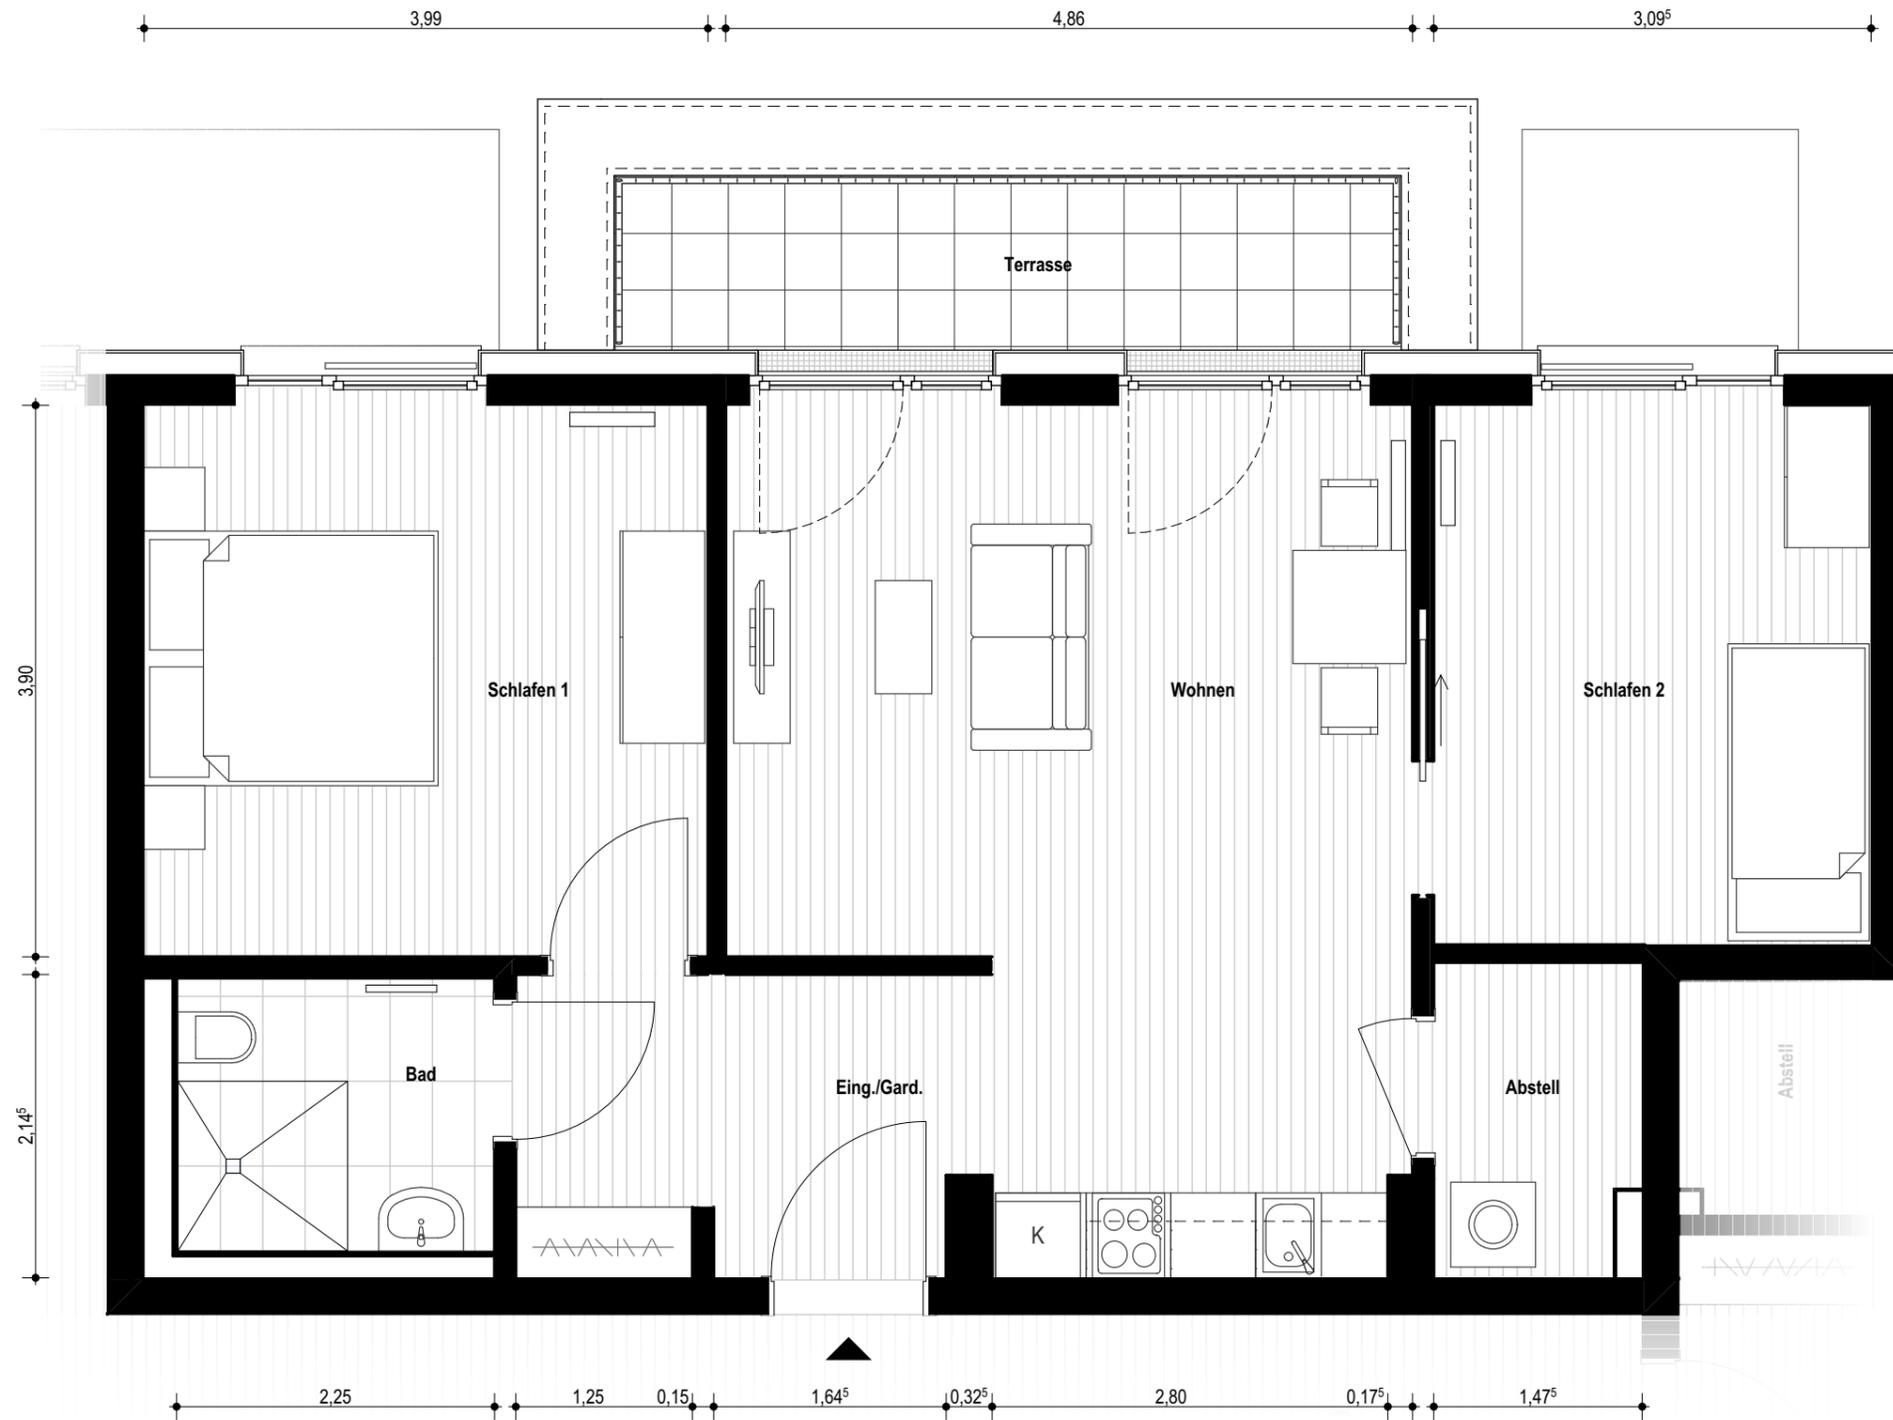

3 Zimmer Wohnung

Eingang/Garderobe	6,89 m ²
Küche/ Wohnen	25,55 m ²
Schlafen 1	15,60 m ²
Schlafen 2	11,83 m ²
Bad	4,28 m ²
Abstell	3,13 m ²

Wohnfläche netto	67,31 m ²
Terrasse (100 %)	6,43 m ²
anrechenbar (50 %)	3,21 m ²
Wohnfläche gesamt	70,53 m ²

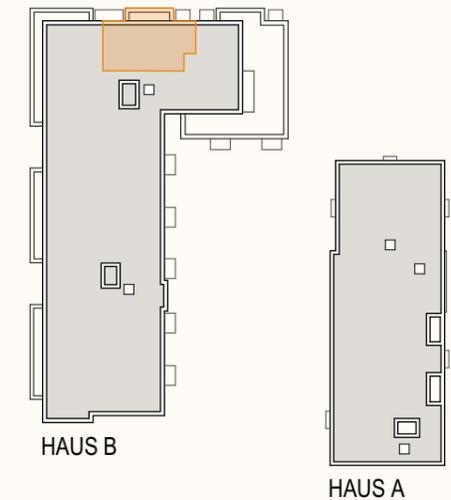

Das Bild- und Planmaterial dient der vorläufigen Illustration des Vorhabens. Möblierungsbeispiel und Küchendarstellung sind exemplarisch. Abweichungen in einem späteren Planungsstadium bleiben ausdrücklich vorbehalten. Alle Flächen wurden digital ermittelt, mit Putzabzug, ohne Fenster- und Türnischen. Bemaßung auf Rohbau bezogen. Geringe Flächenabweichung sind innerhalb eines Grundrisstyps möglich.

Planstand: 16.11.2020

Wohnung 309 - 3 Zimmer
3. Obergeschoss - 70,53 m²

